

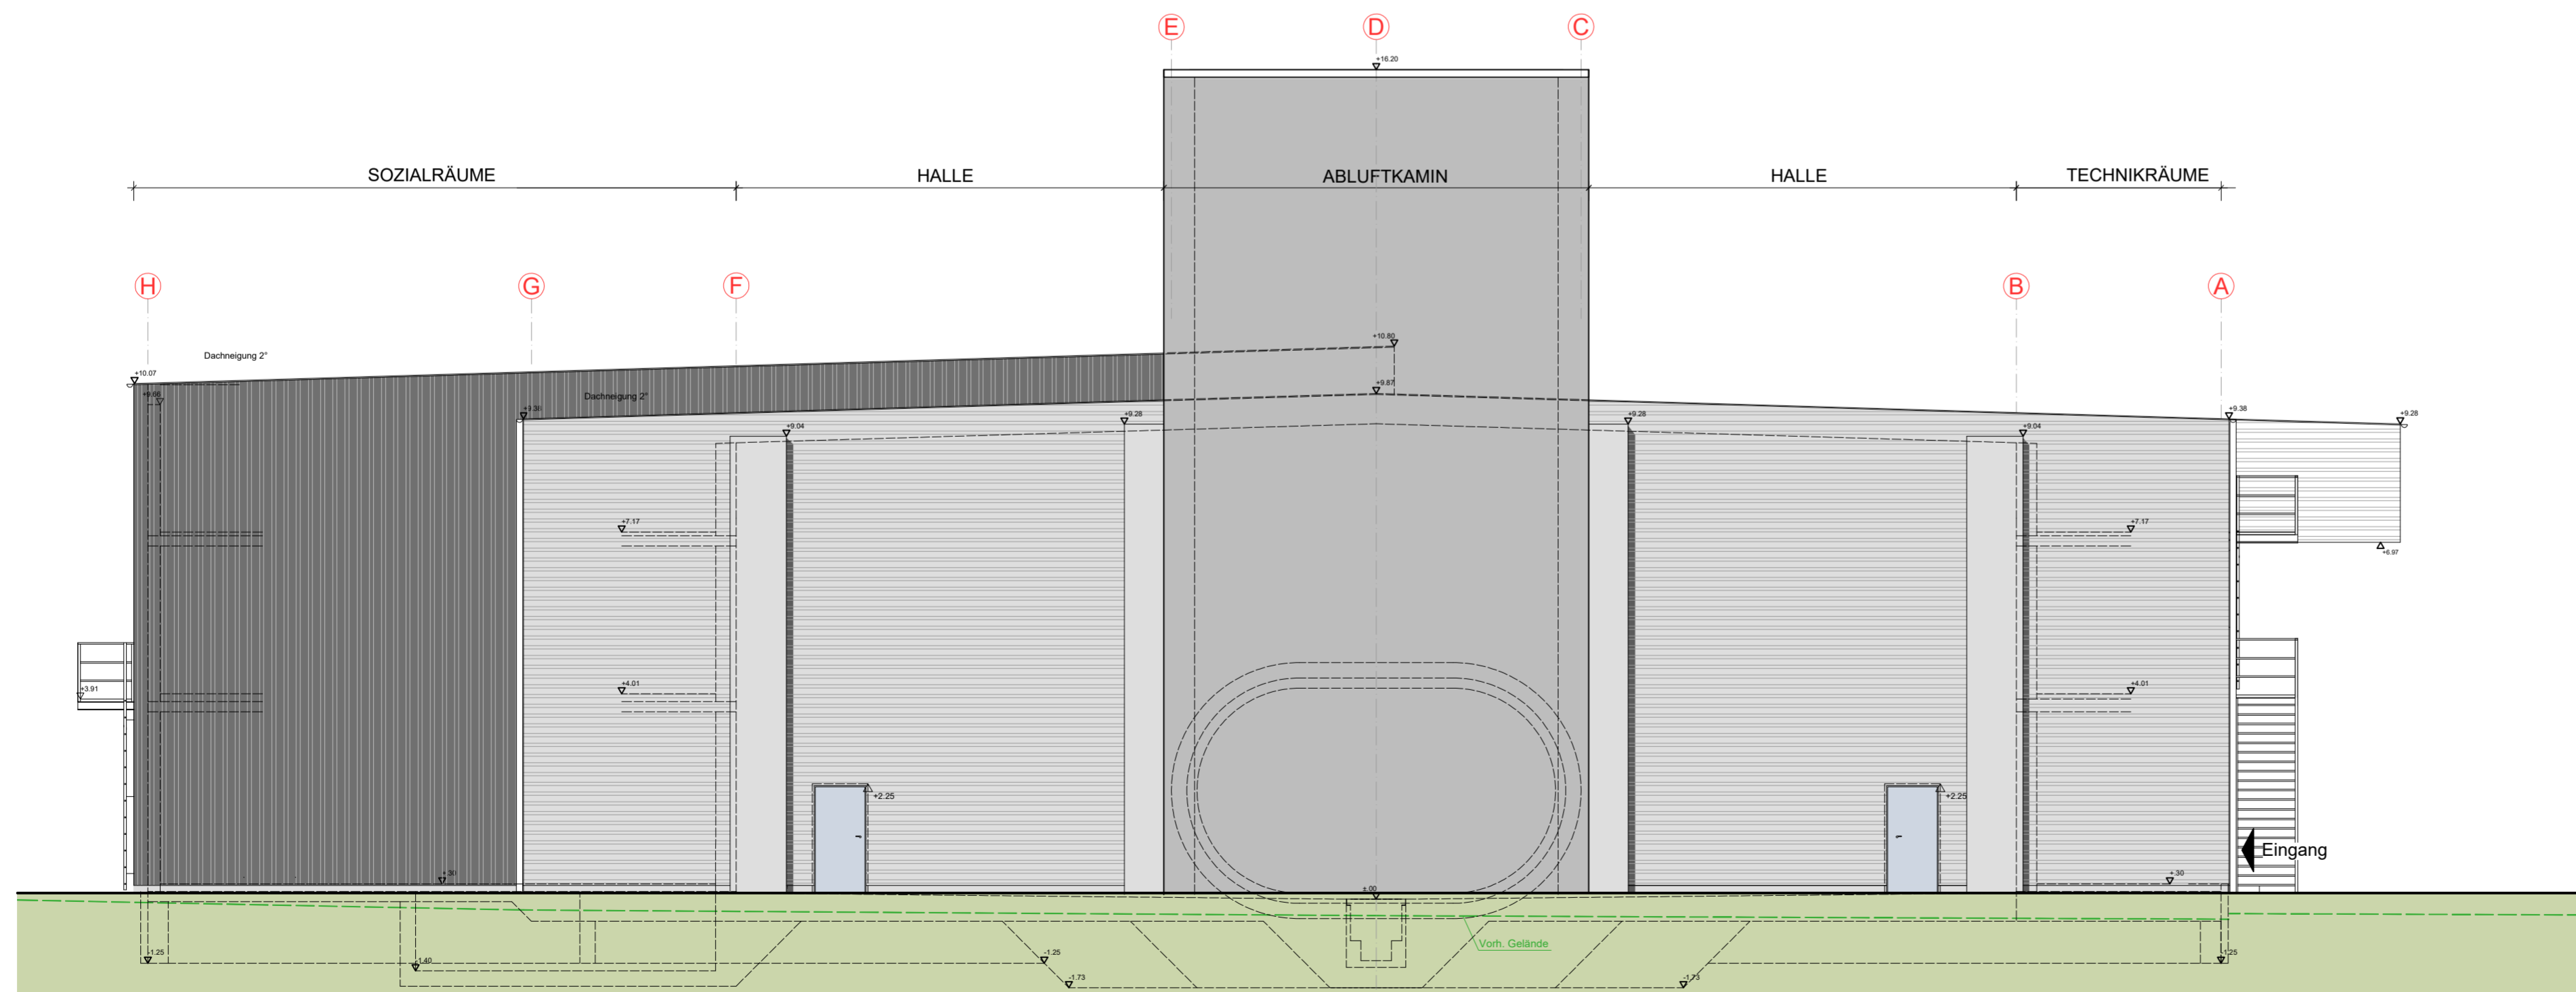


Süd-Ansicht

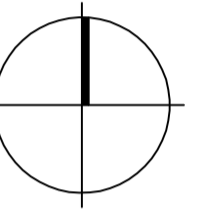

Nord-Ansicht

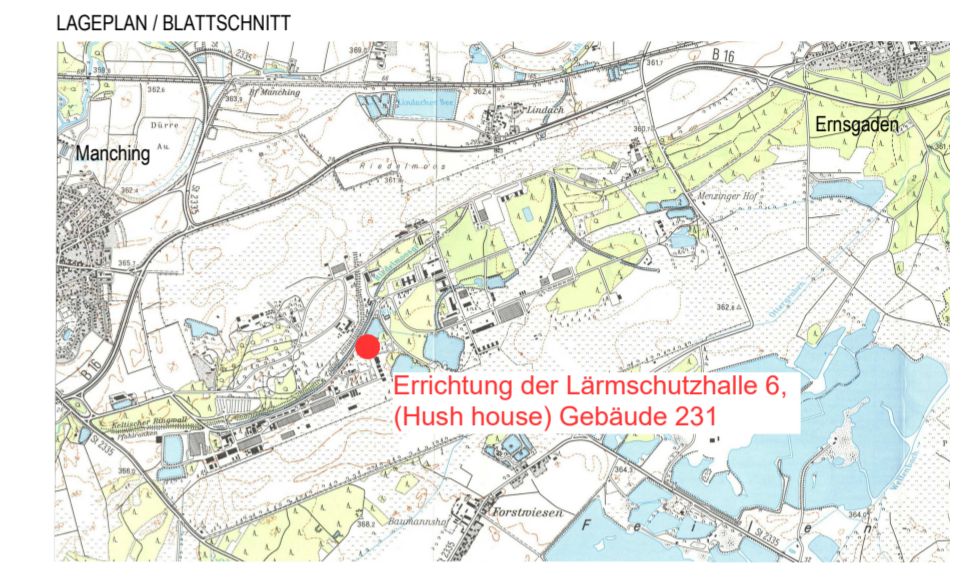

3.6.1

Genehmigungsplanung

Errichtung der Lärmschutzhalle 6
(Hush-House), Gebäude 231

Bauort: Flur Nr. 3203, Gemarkung Manching
Rechliner Straße, 85077 Manching
Landkreis Pfaffenhofen a. d. Ilm

Bauherr :



Airbus
Defence & Space
Rechliner Straße
85077 Manching
Tel.: 08459 81-05
Fax: 08459 81-64085

Datum, Unterschrift: _____

Planinhalt :

Ansicht Nord und Süd

M 1 : 100

Planverfasser :



Architekten
Bauingenieure
Vermessungsingenieure
Erschließungsträger

Hohenwarter Straße 124
85276 Pfaffenhofen
Tel.: 08441 504622
Fax: 08441 504629
Mail info@wipflerplan.de

Pfaffenhofen, 13.08.2018